



Auftrag No: 33822.

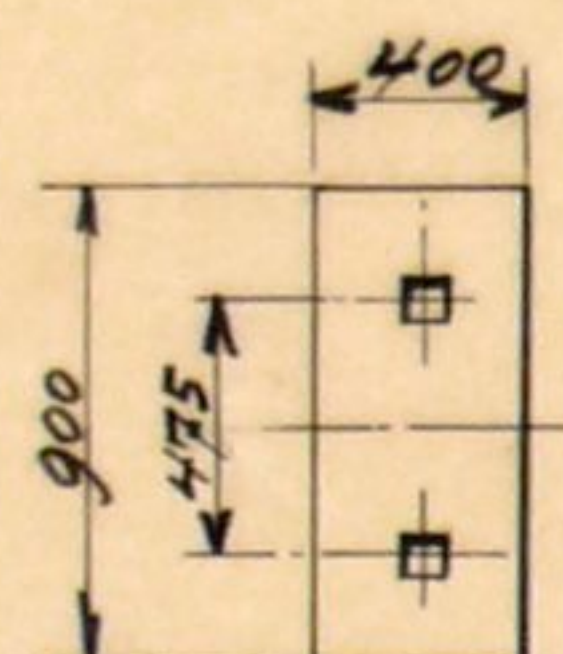

Maßstab 1:25.

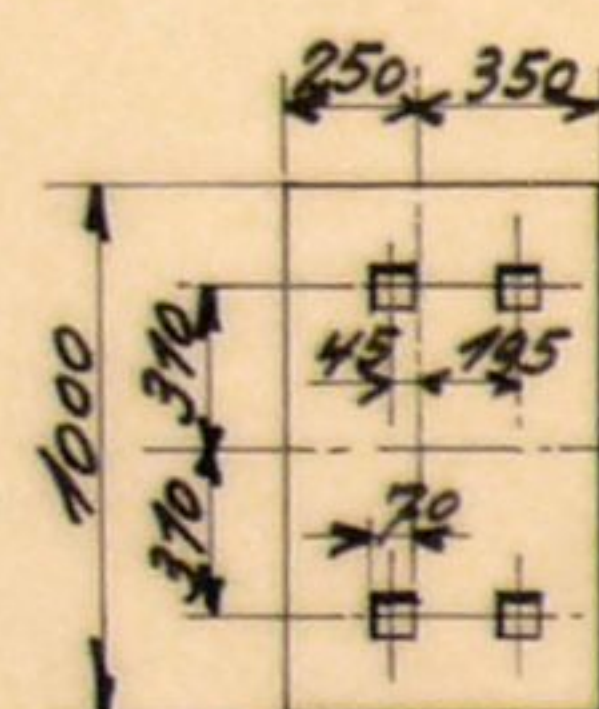

Königsbütte, den 25.2.22.

A. III. 649.

Plan zur Mahl- u. Schrotmühle für Herrn Heinrich Weber, Ilten/Elann.