
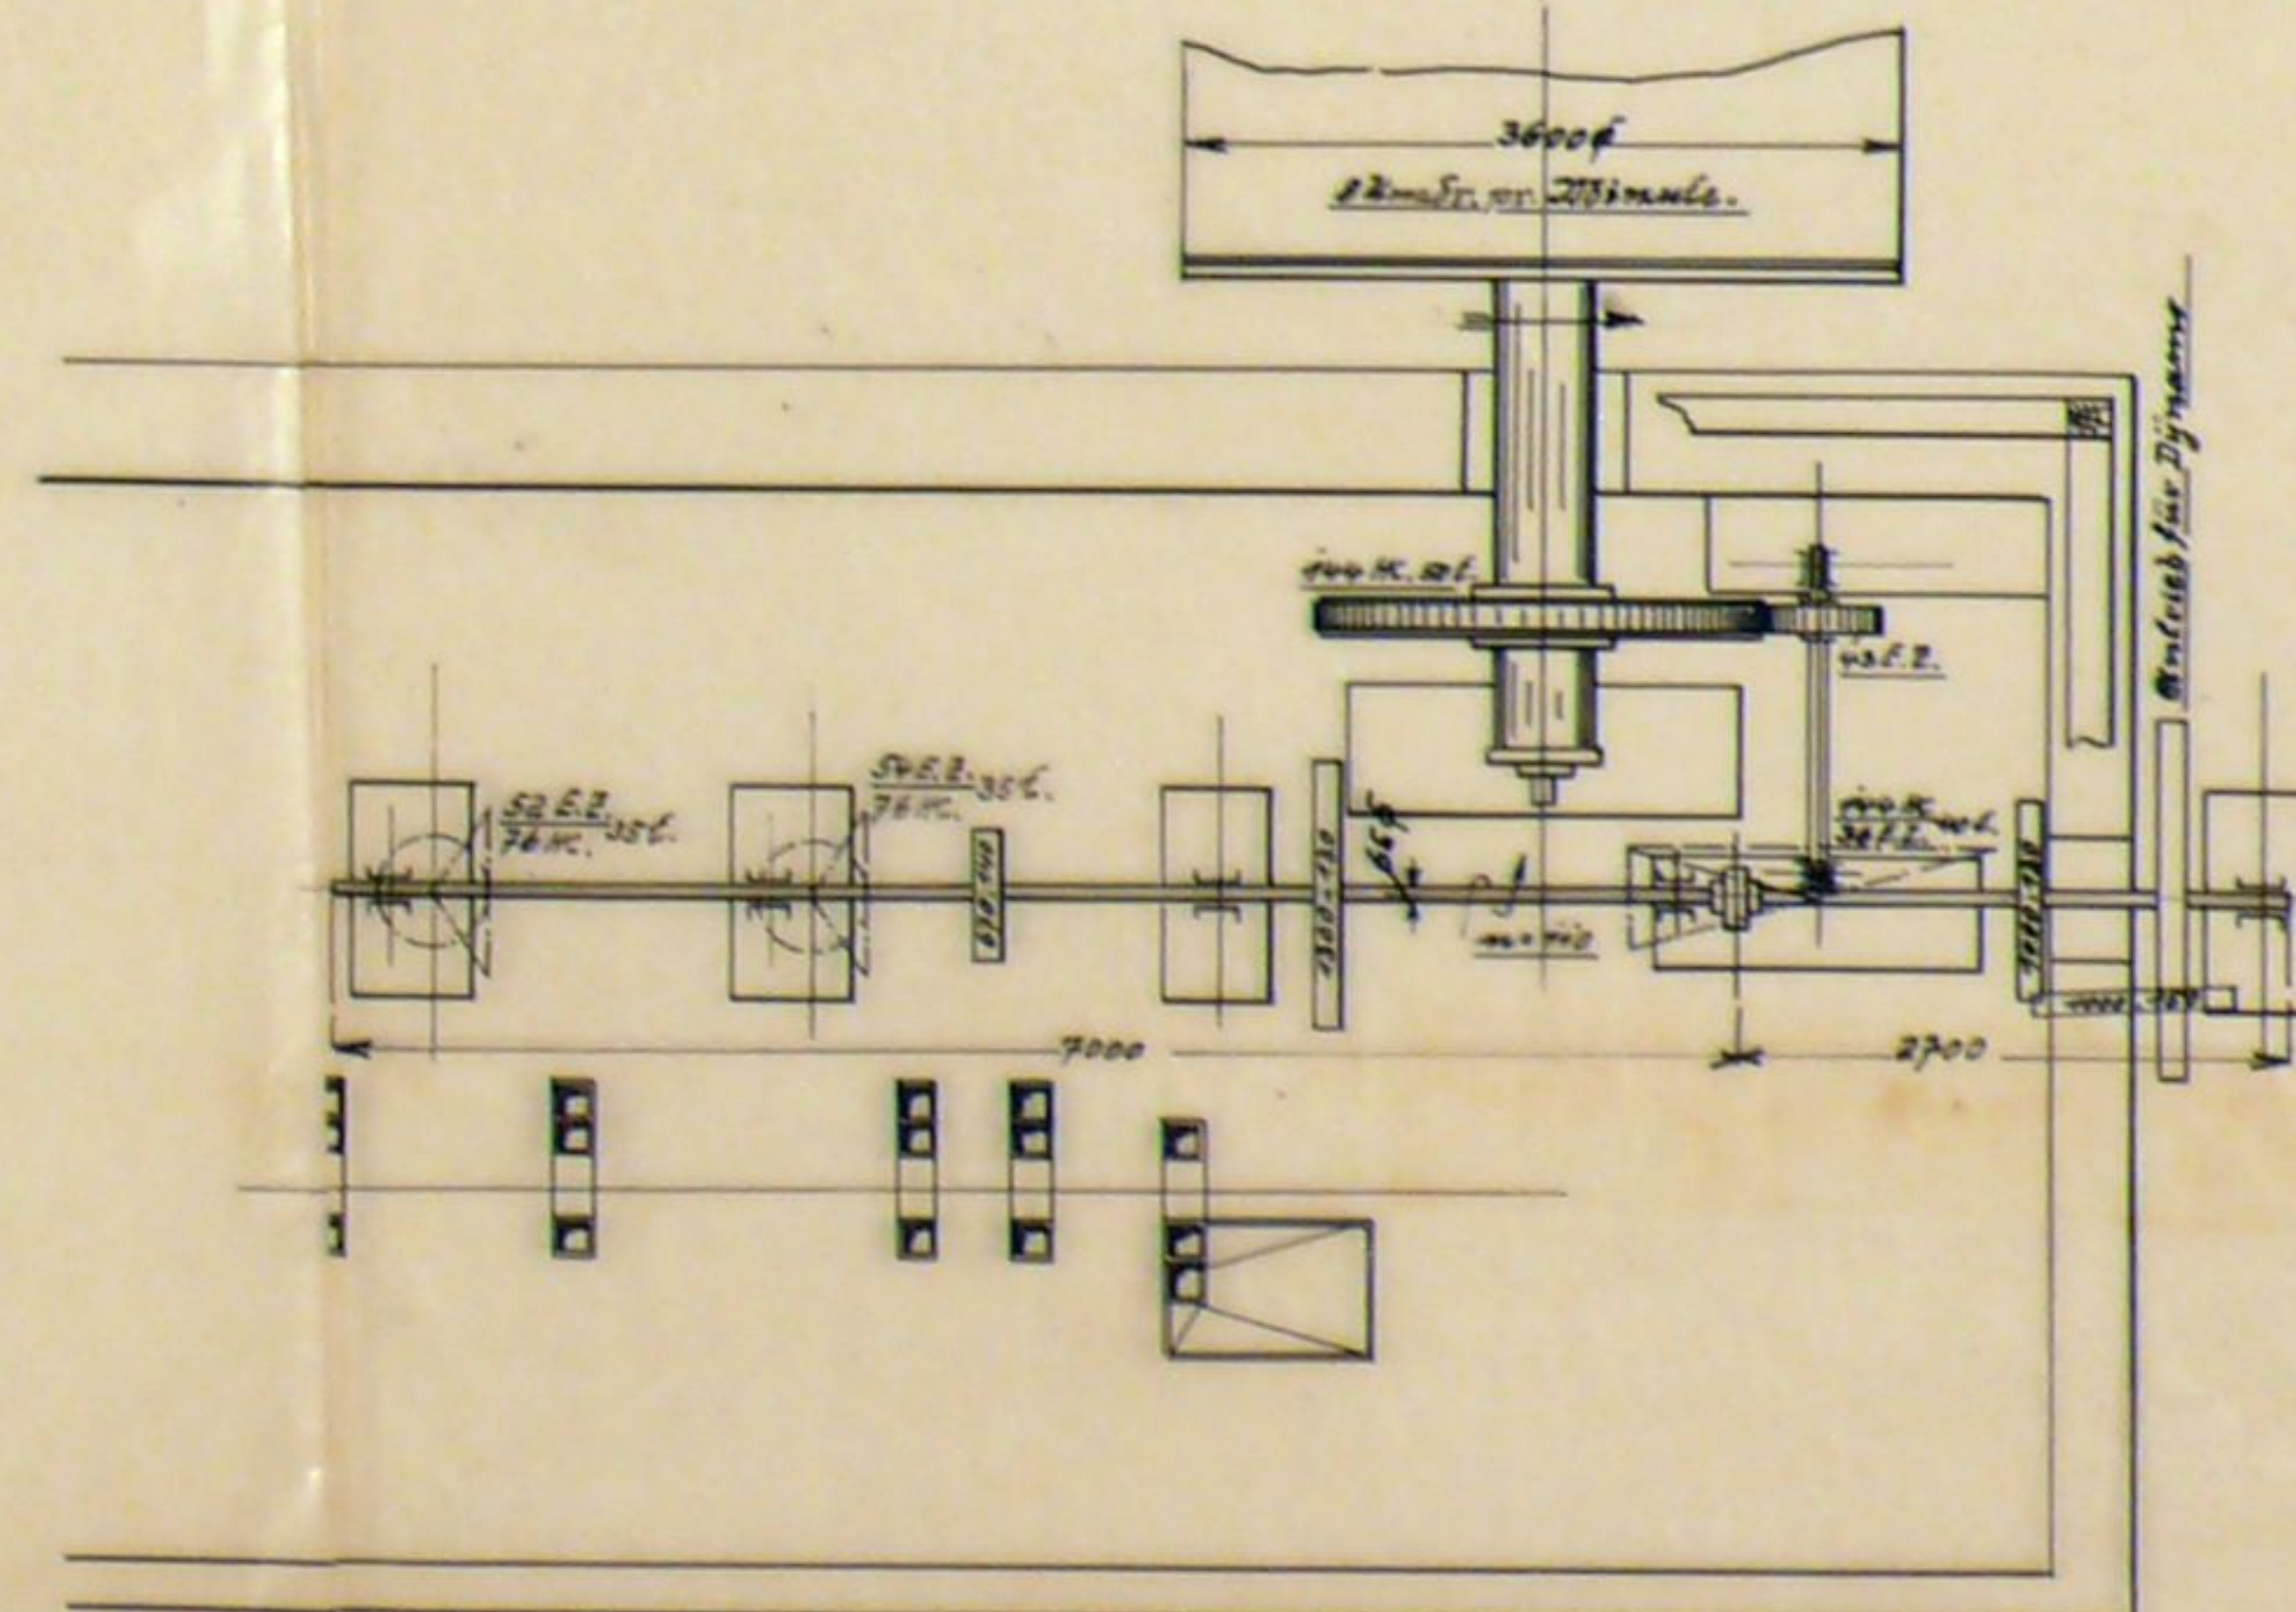
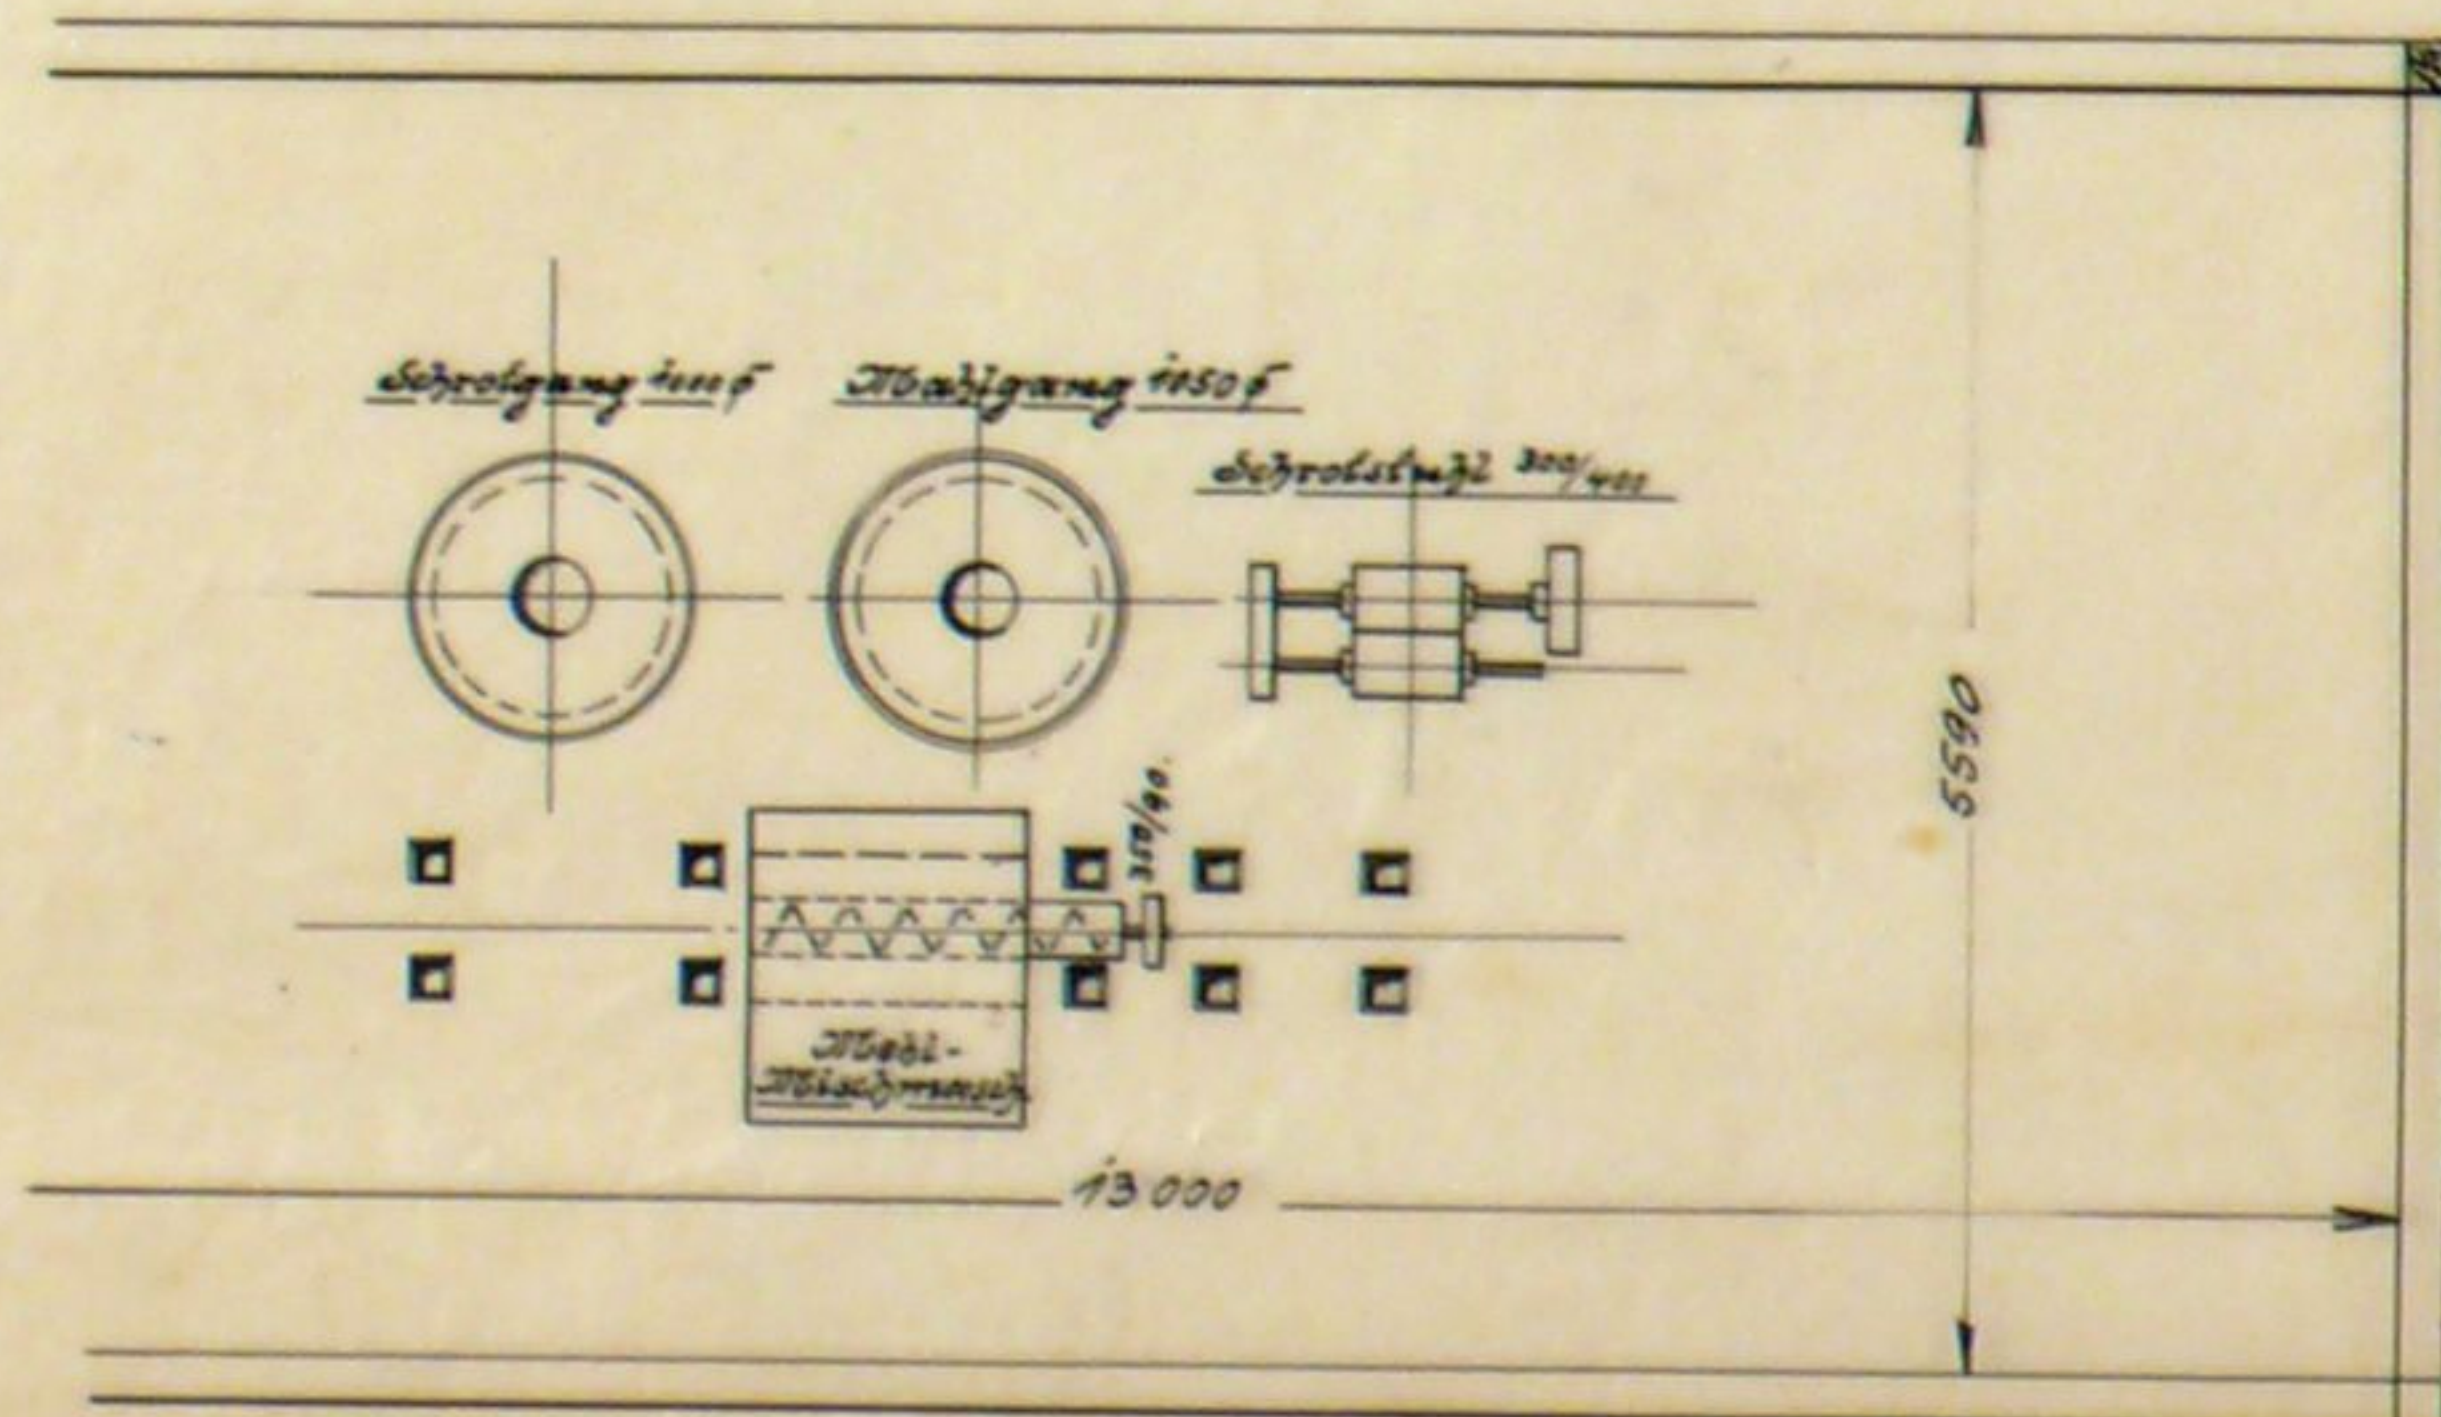
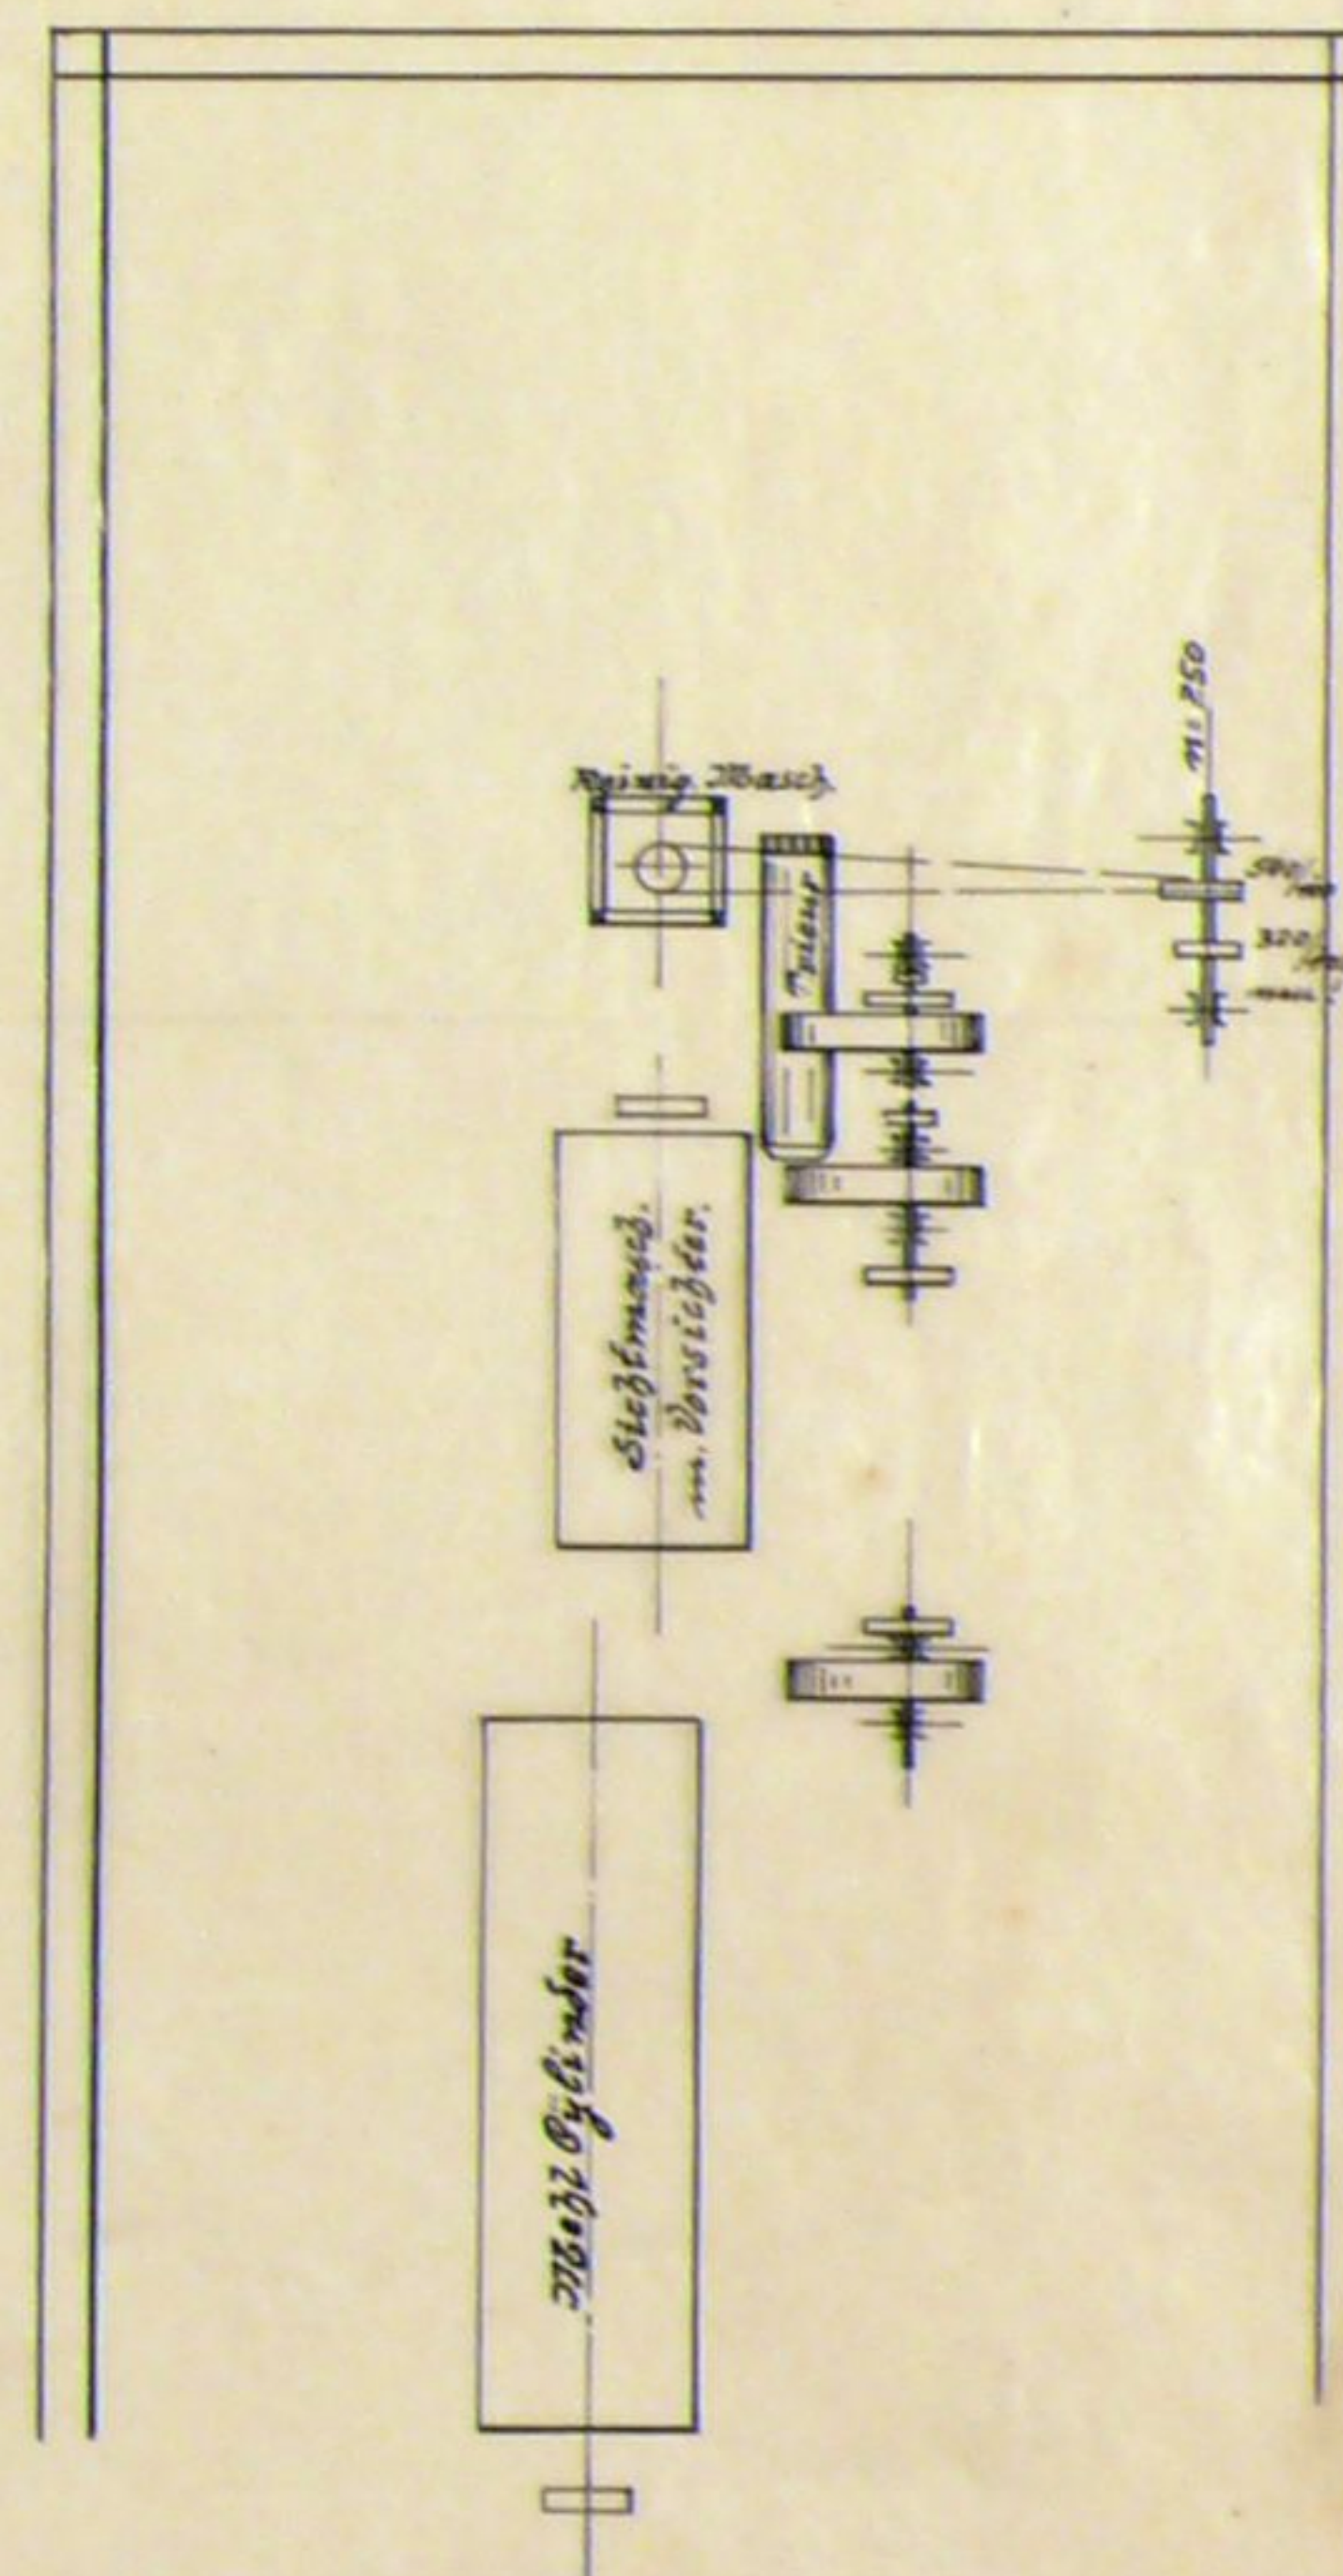
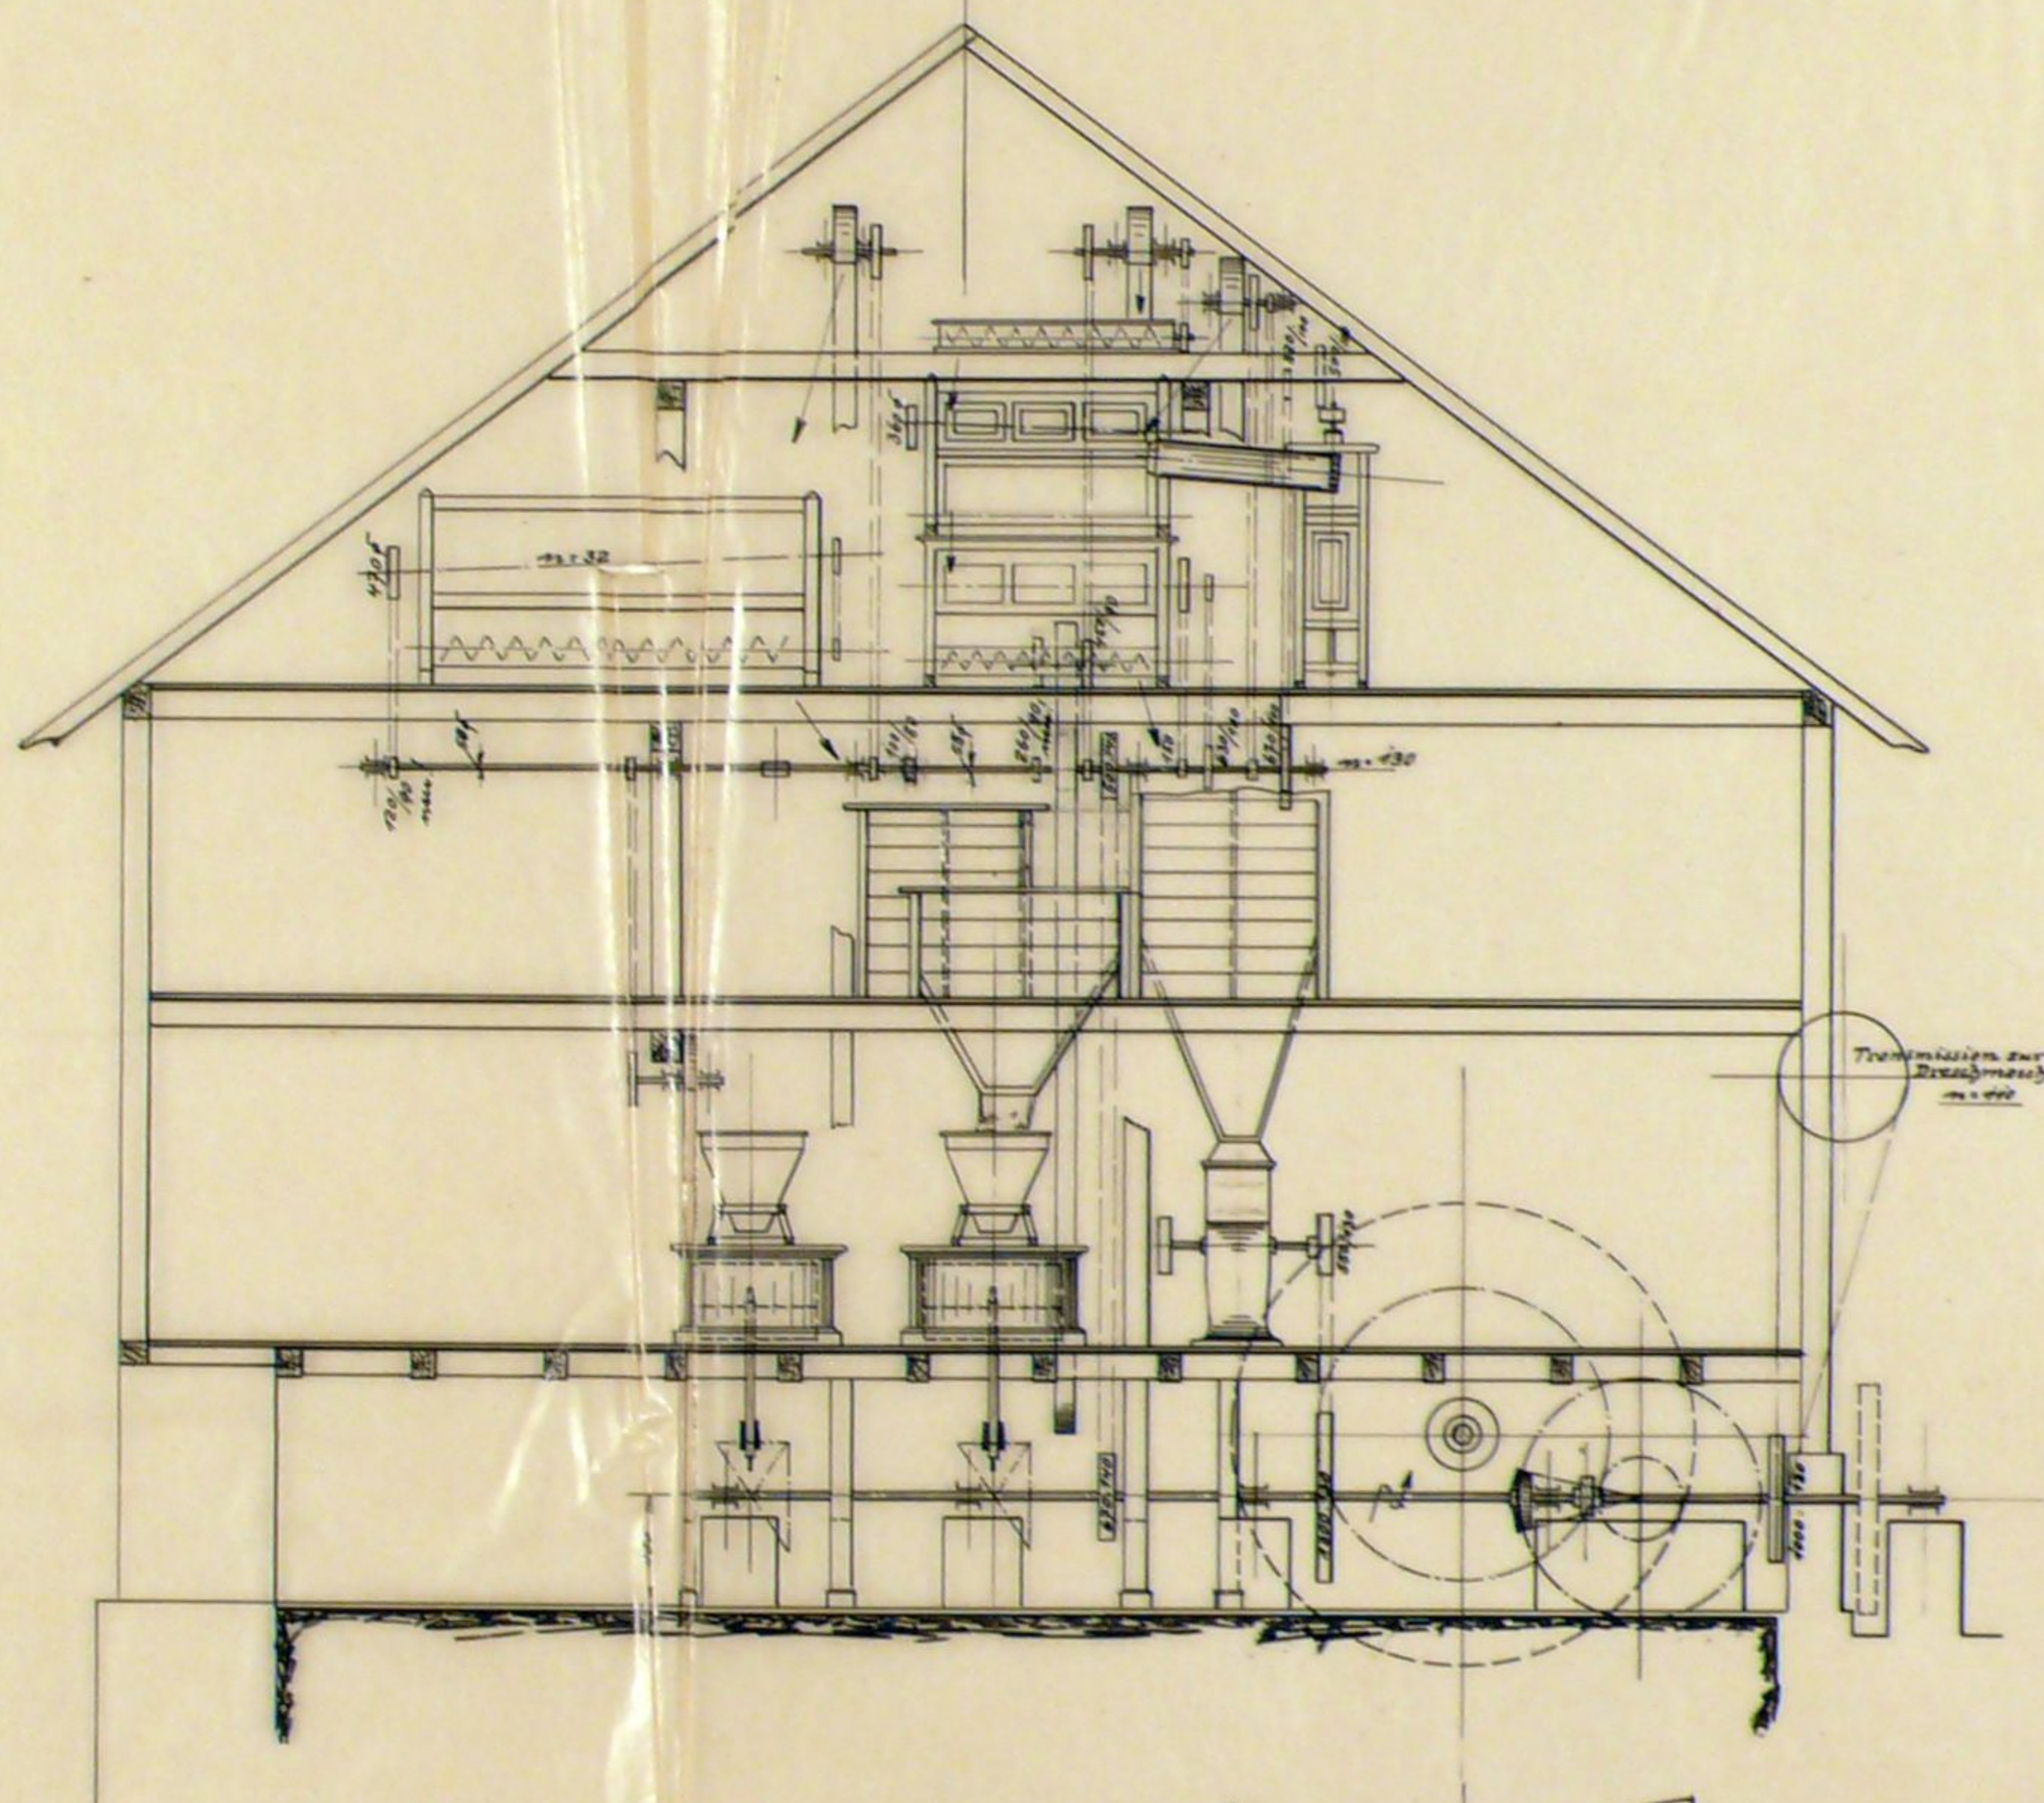


Mühlens-Umbau für Herrn Ferd. Becker, Kagenbergsmühle Moringen

Königsbrütle G. m. b. H. Bad Lauterberg i. H. S. 18. 8. 21.

276. 1:50

Auftrag. Nr. 33360

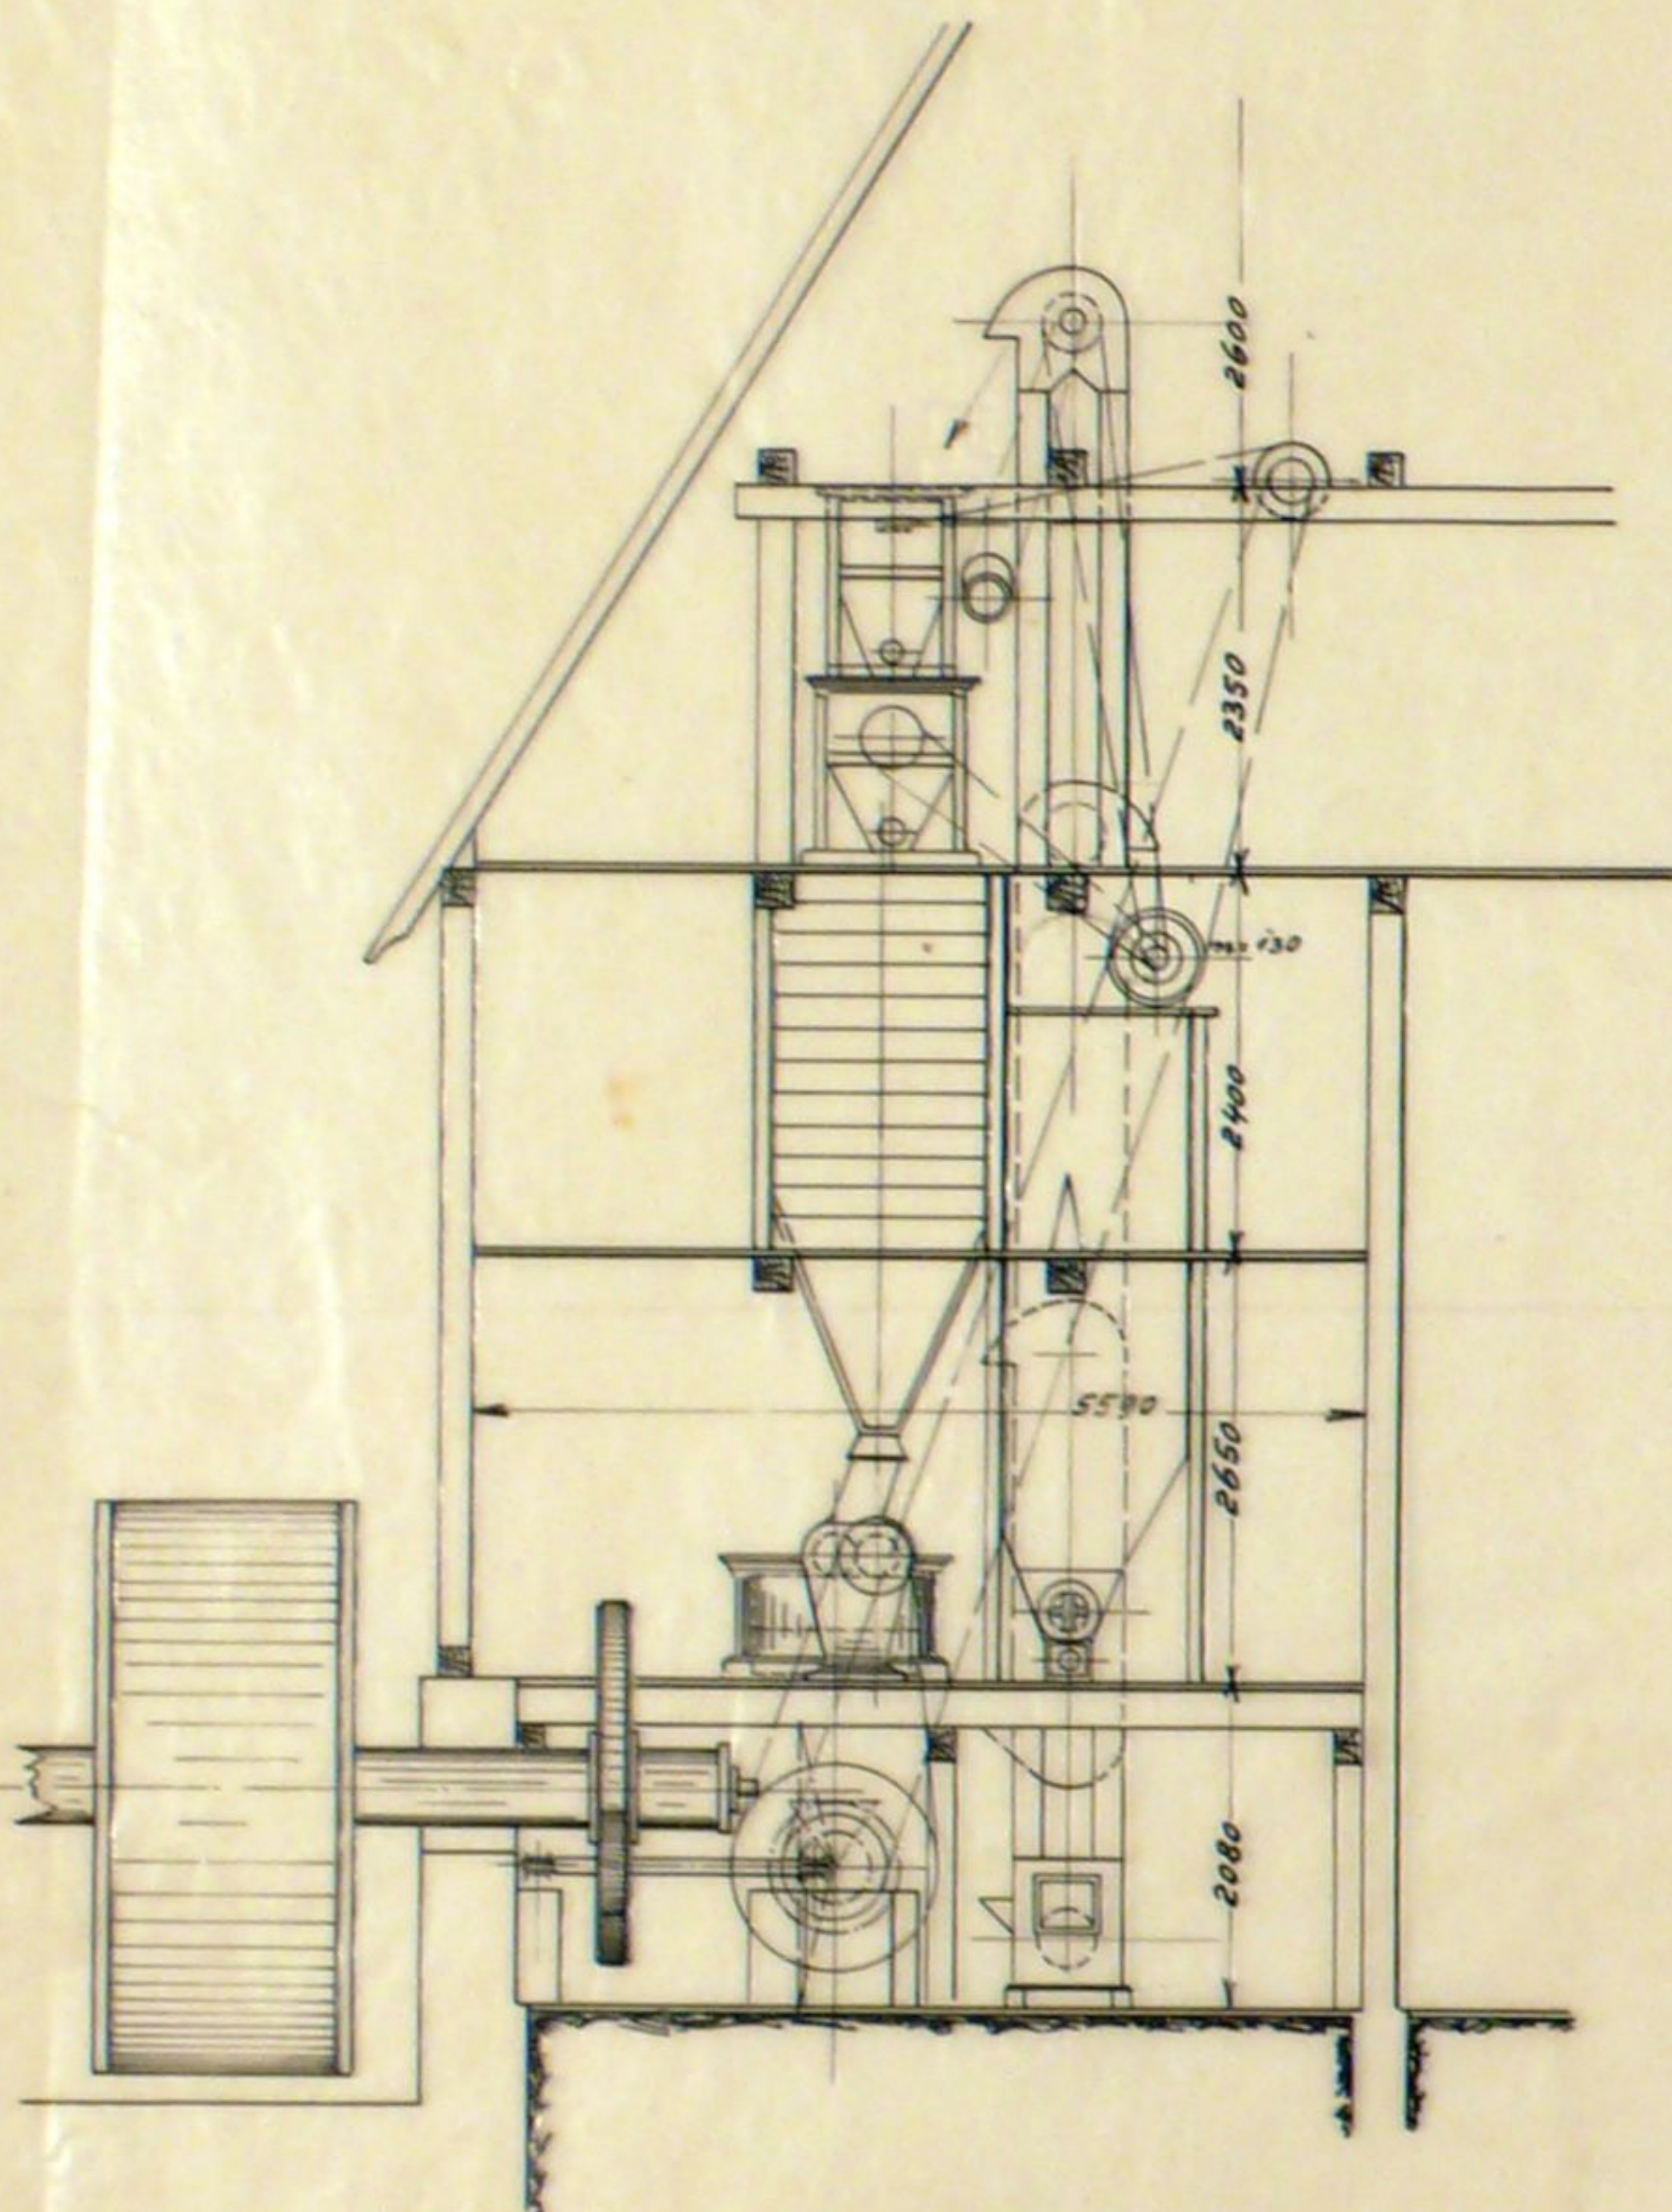

*Q VII. 639.*