

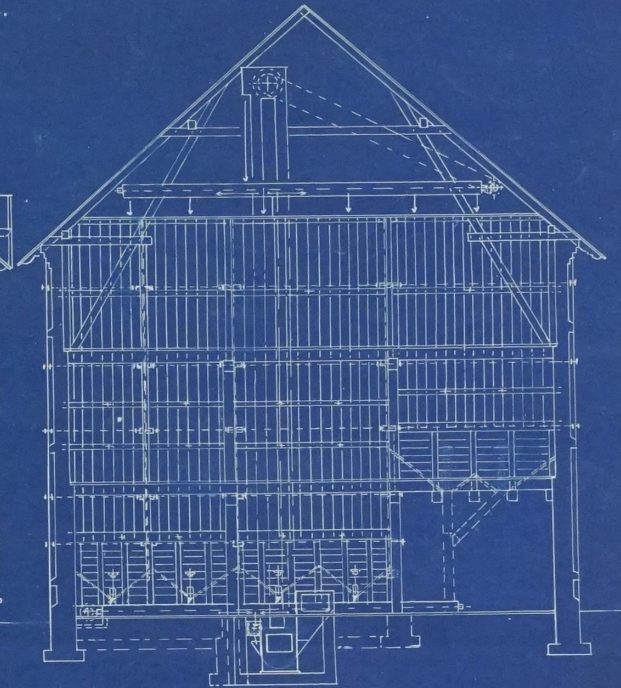
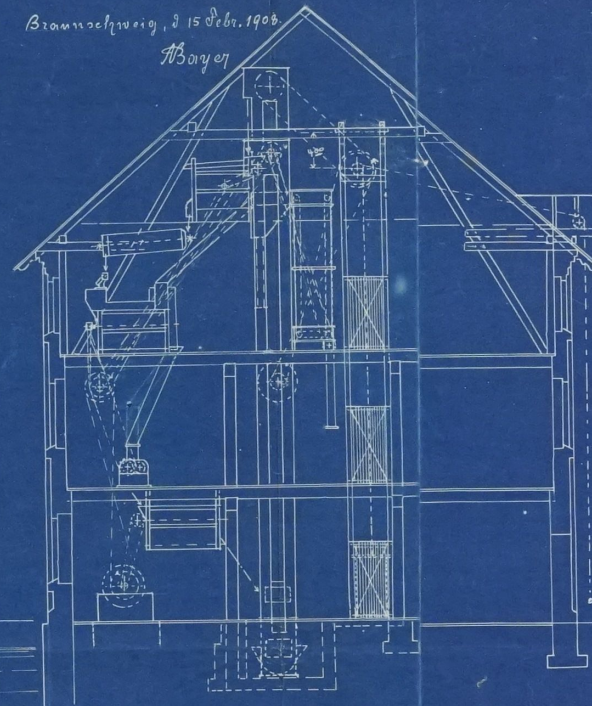
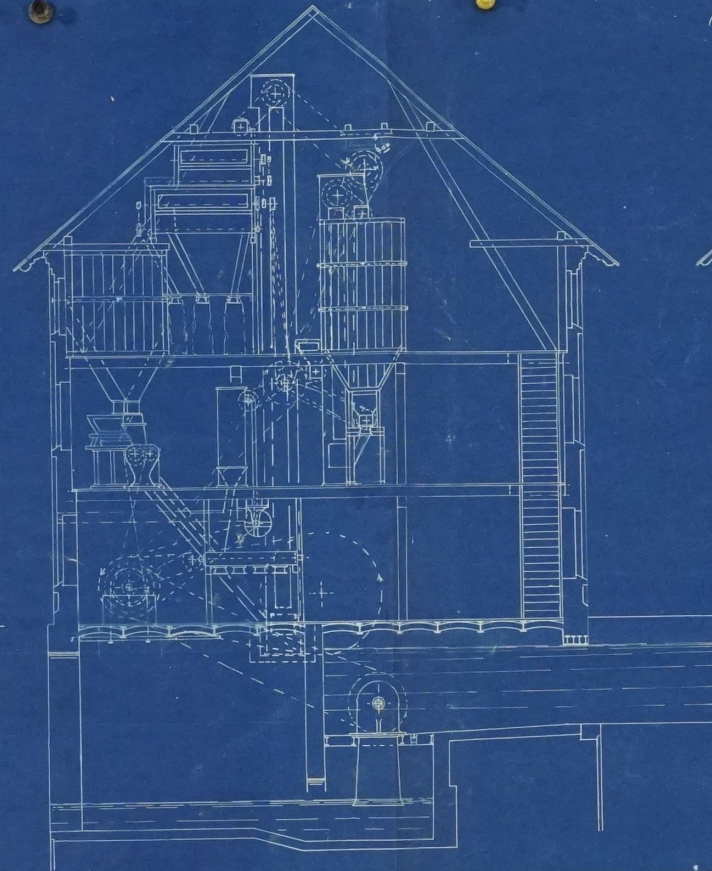
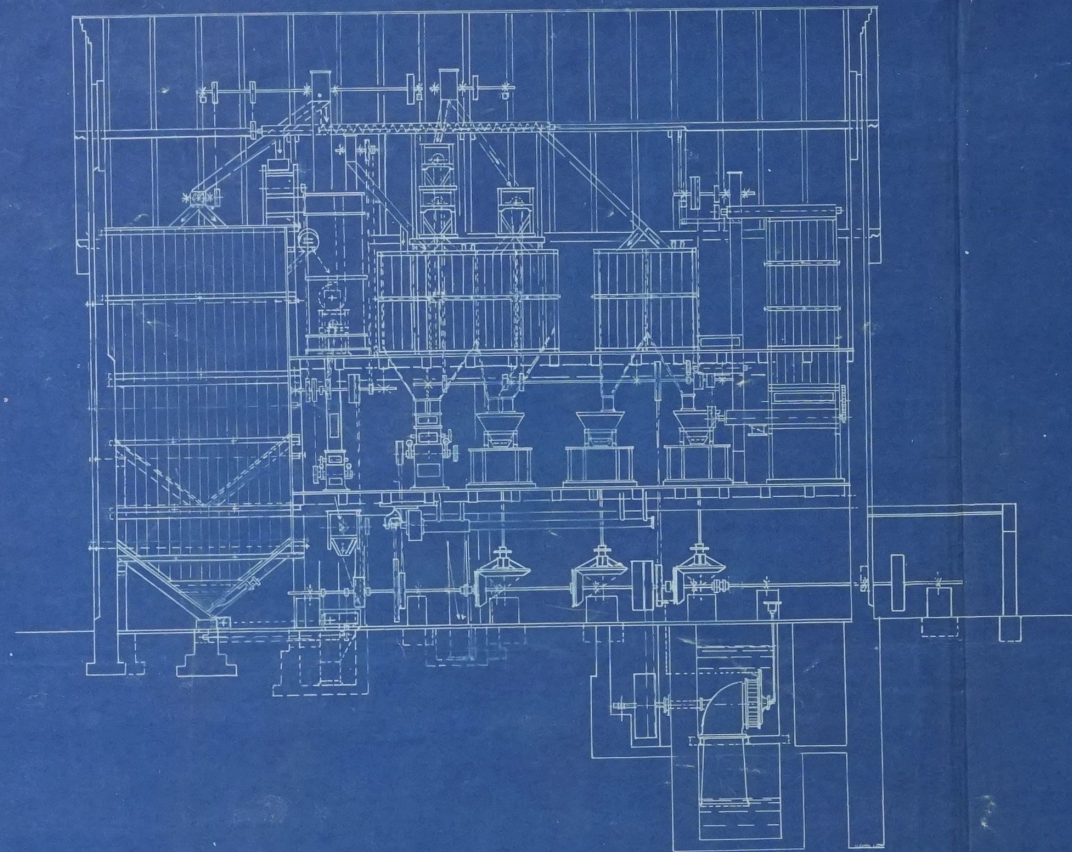
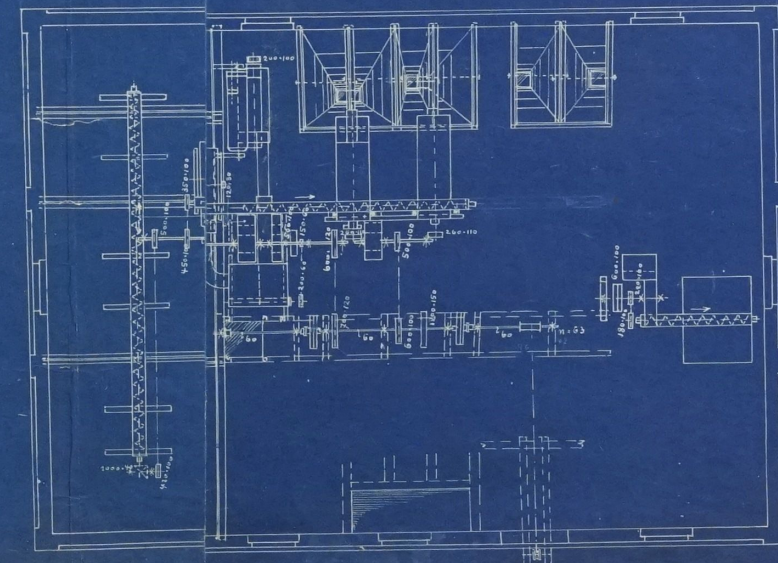


Plan zur Dampf- & Wassermühle des Herrn Hl. W. Boos, Stolzenau a/Weser.

Braunschweig, d. 15 Febr. 1908.
Bayer

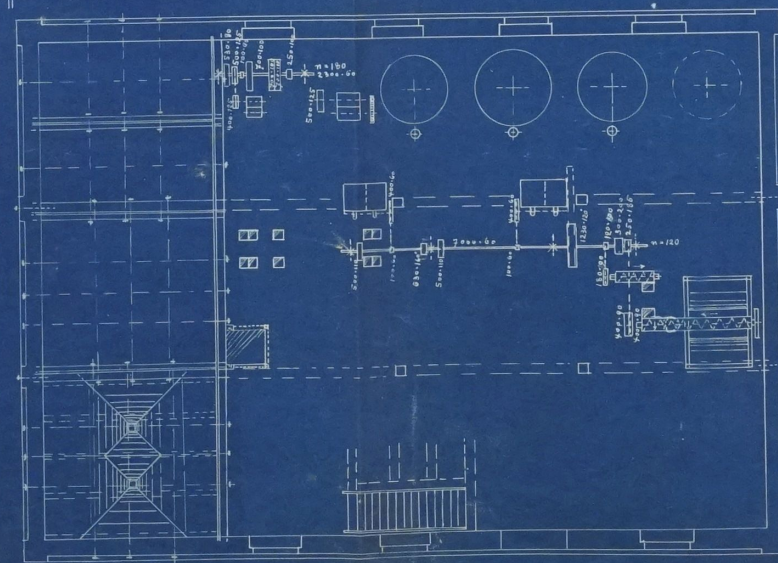

Maßstab 1:50

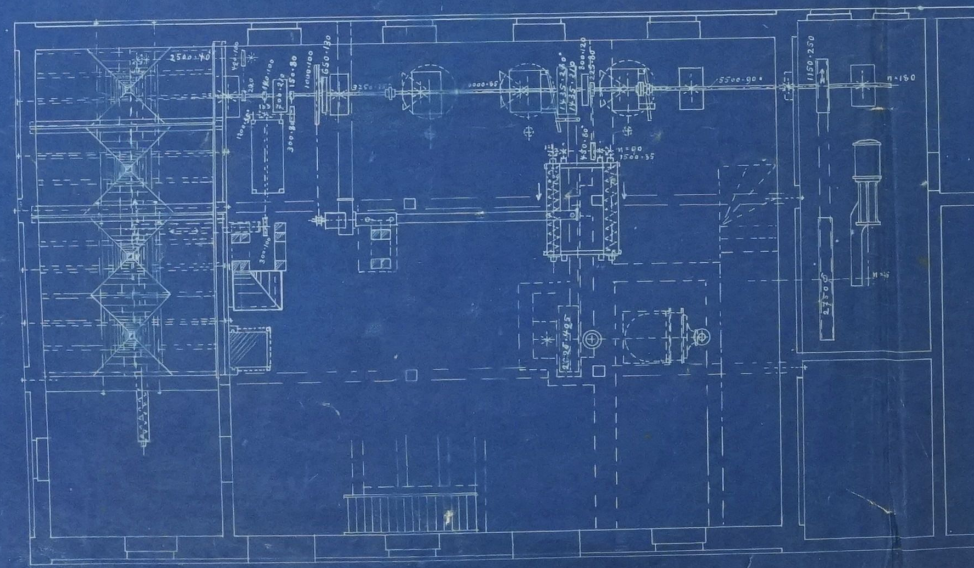

D II 290